


MM

HCW

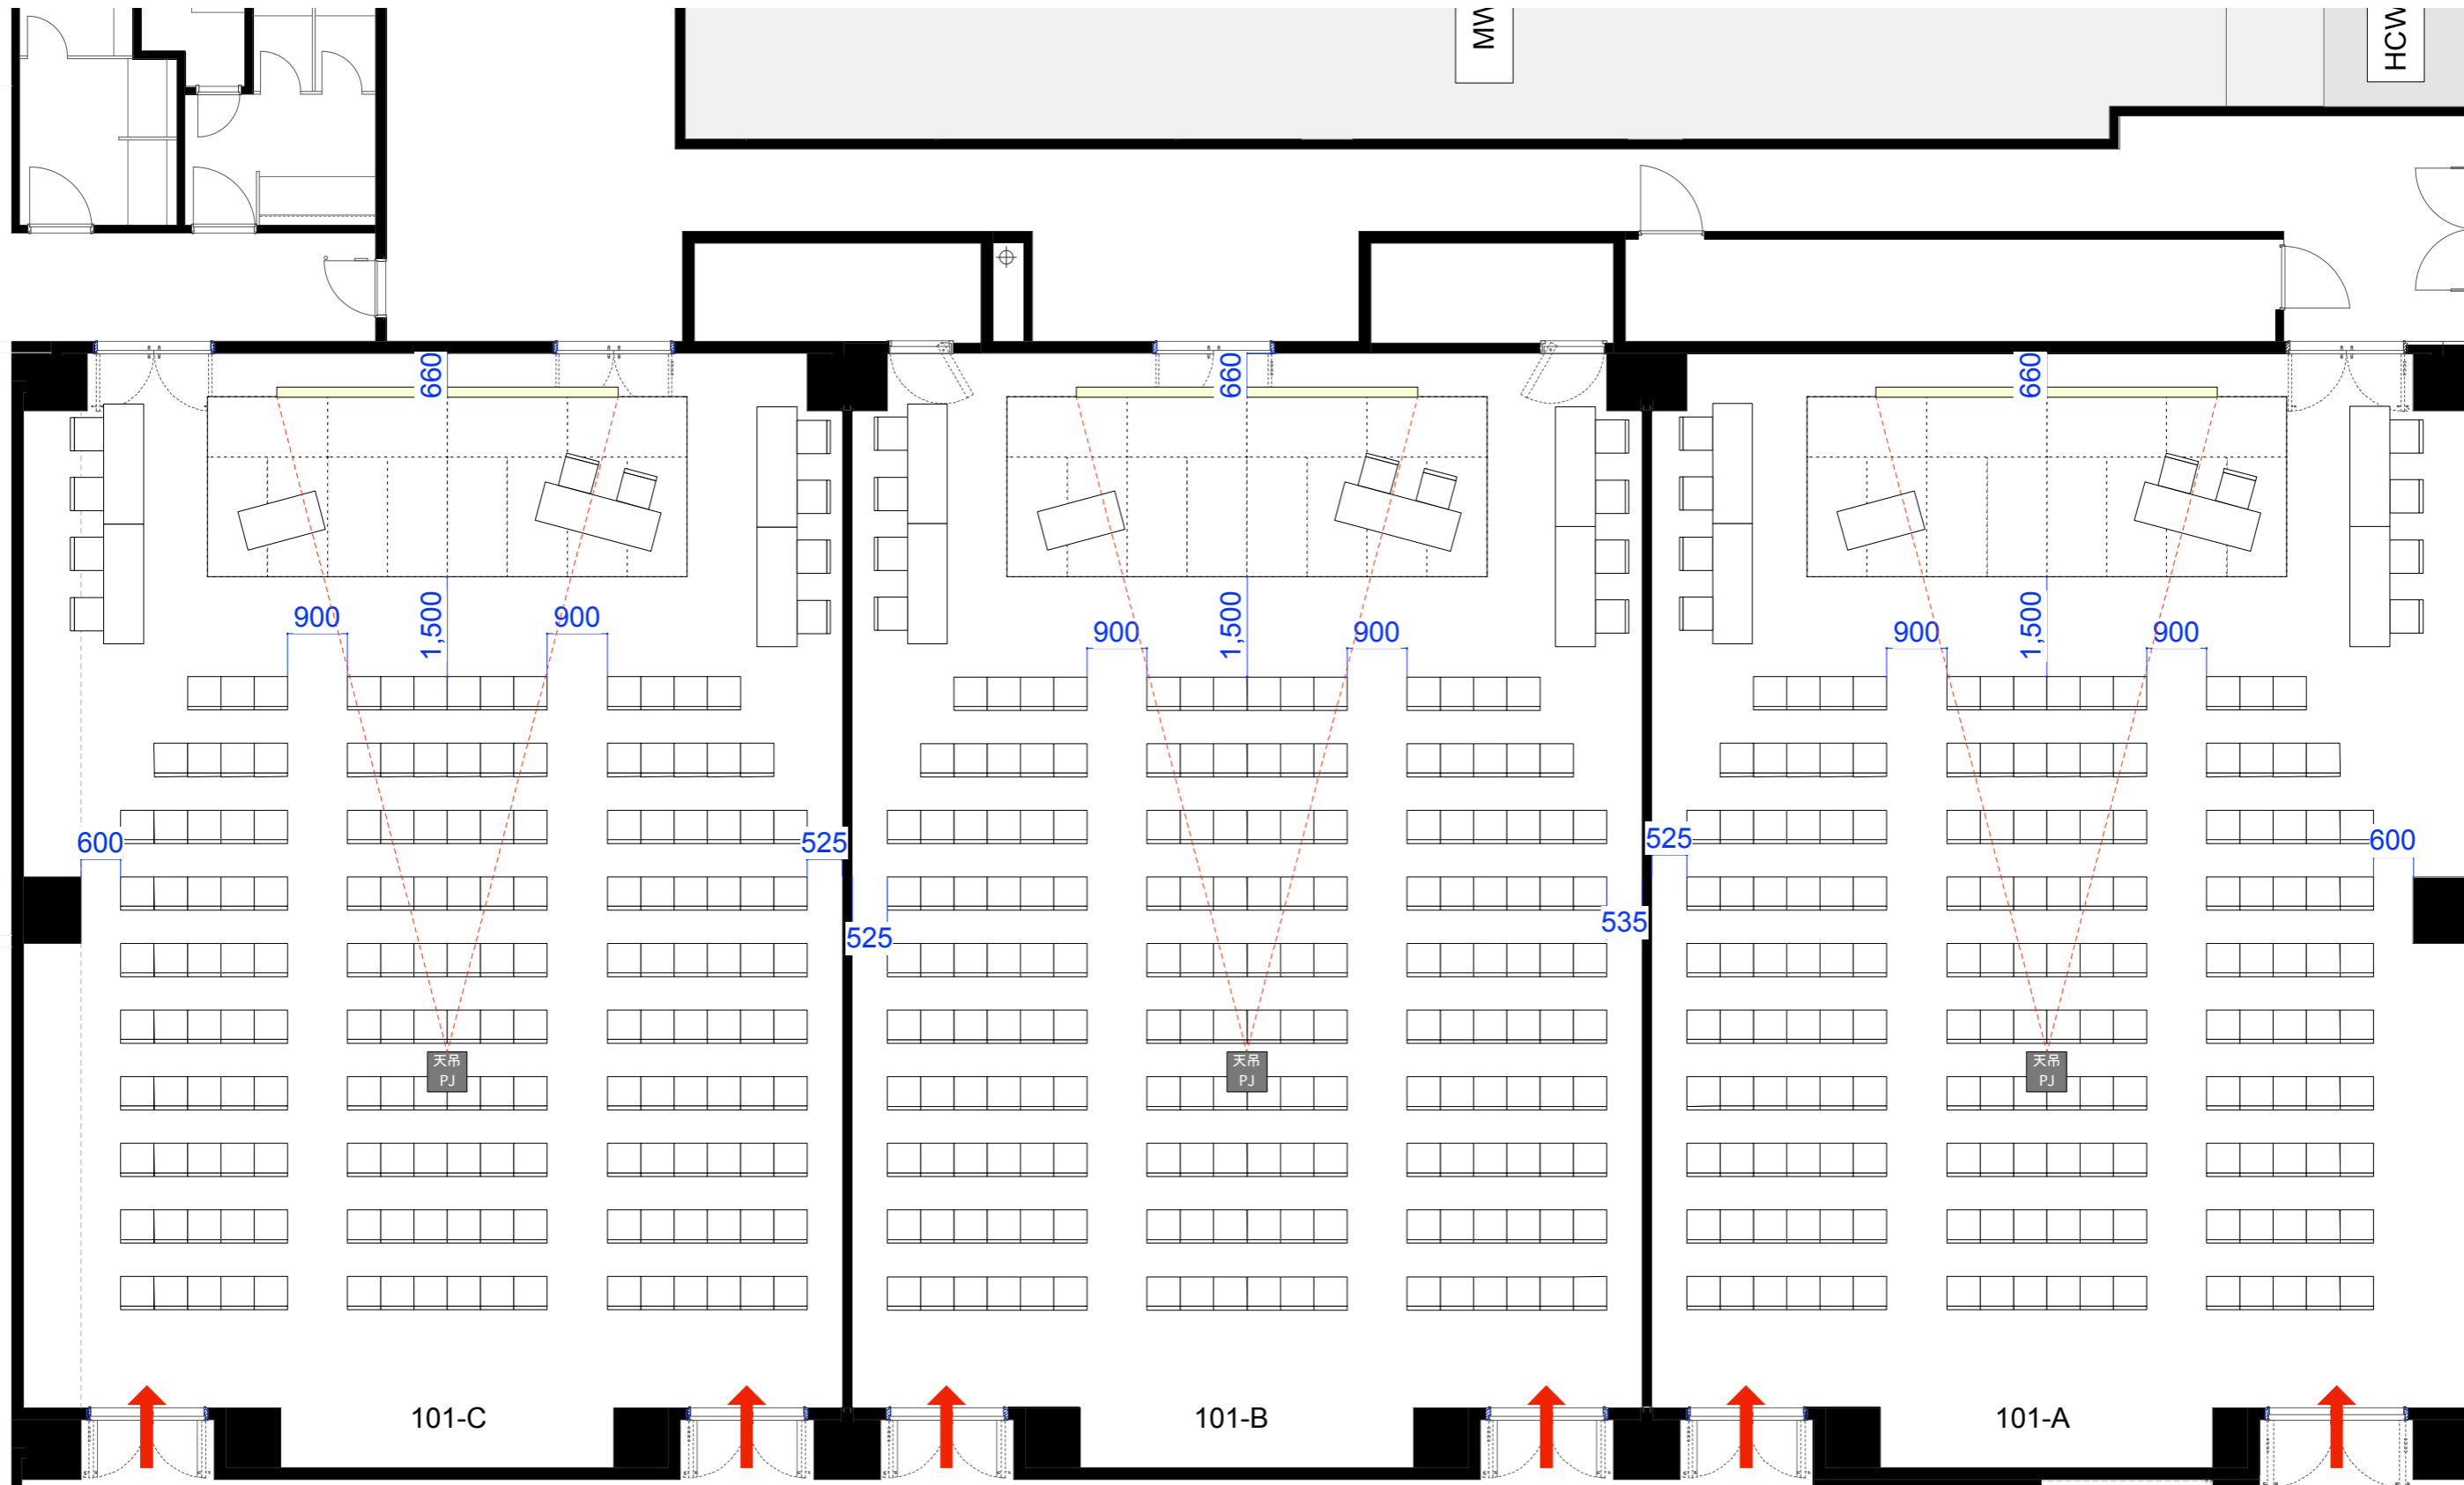

101-C

101-B

101-A

1/3 シアター 164席

1/3 シアター 174席

1/3 シアター 164席