



2F

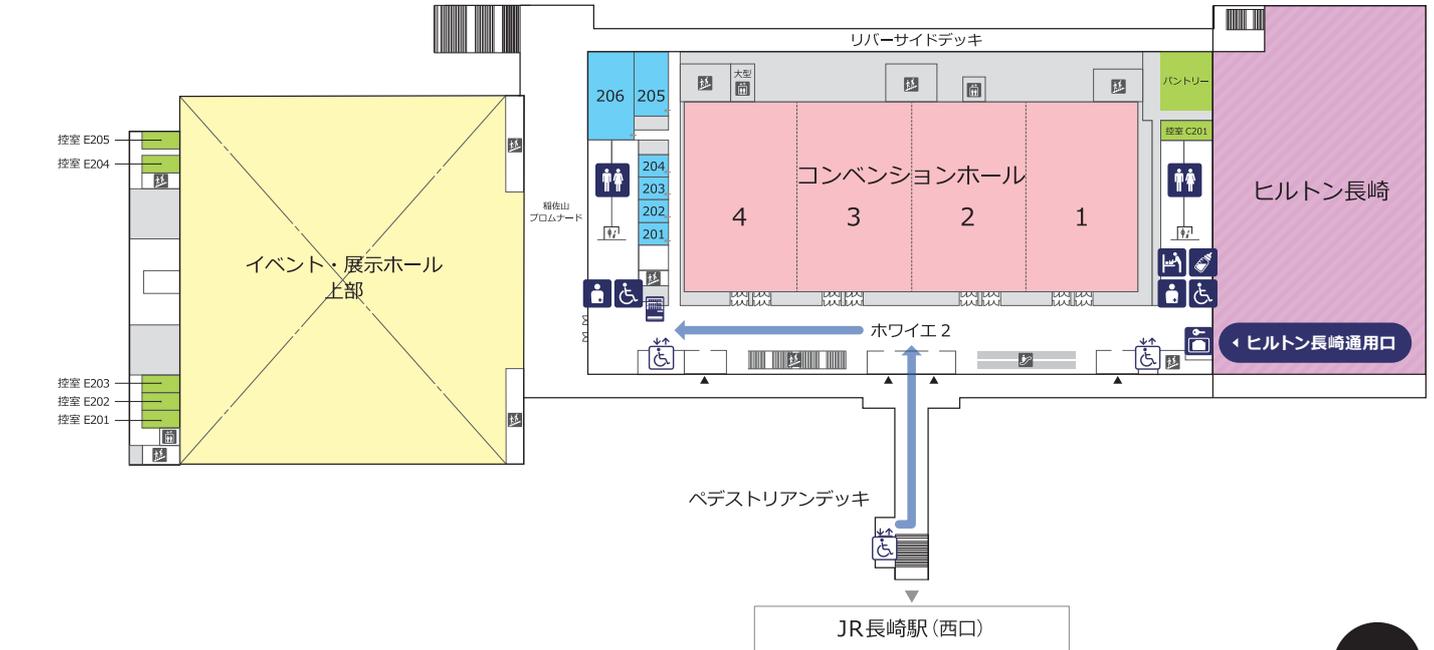

1F

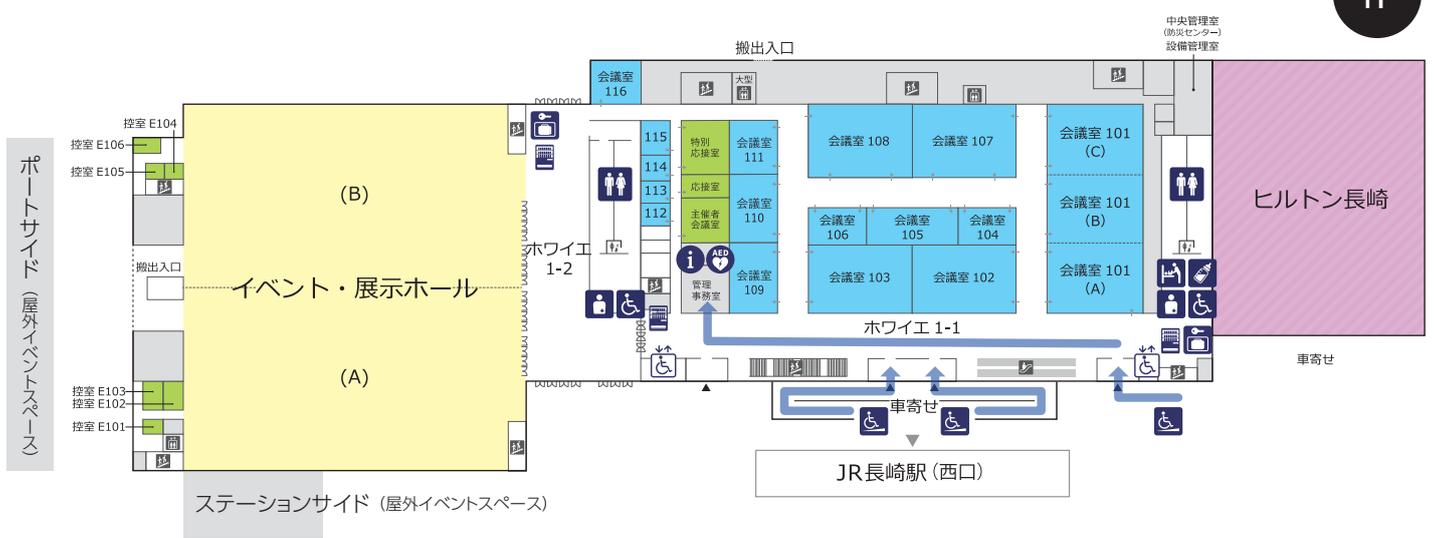

※上記図面掲載の部屋以外に、同時通訳室 1～4 等がございます。

インフォメーション Information	トイレ Toilet	エレベーター Elevator	自動販売機 Vending machine
自動体外式除細動機 AED	みんなのトイレ Disabled toilet	おむつ交換台 Diaper changing table	コインロッカー Locker
スロープ Slope	オストメイト Ostomate	授乳室 Nursing room	